

horizontaal dakoppervlak: 100,00 m²
waterdoorlatende verharding: 67,20 m²

Legende leidingen

regenwaters ————
sanitaire afvalwaters - - - -
faecaliën - - - - -
wachtbuis regenwaterput - - - - -



ALLE FUNDERINGEN :
- lot op vaste, onaangetaste en vorstvrije grond
- draagkracht min. 2,0kg/cm²
- onderzijde min. 80cm onder toekomstig maaiveld
- afmetingen overeenkomstig stabiliteitsstudie
ALLE RIOLERINGSBUIZEN :
- min. met een bedekking van 25cm
- Ø 110mm tenzij anders vermeld
- min. afwateringshelling 1,5cm/m

horizontaal dakoppervlak: 100,00 m²
waterdoorlatende verharding: 67,80 m²

Legende leidingen

regenwaters ————
sanitaire afvalwaters - - - -
faecaliën - - - - -
wachtbuis regenwaterput - - - - -

ALLE FUNDERINGEN :
- lot op vaste, onaangetaste en vorstvrije grond
- draagkracht min. 2,0kg/cm²
- onderzijde min. 80cm onder toekomstig maaiveld
- afmetingen overeenkomstig stabiliteitsstudie
ALLE RIOLERINGSBUIZEN :
- Ø 110mm tenzij anders vermeld
- min. met een bedekking van 25cm
- min. afwateringshelling 1,5cm/m

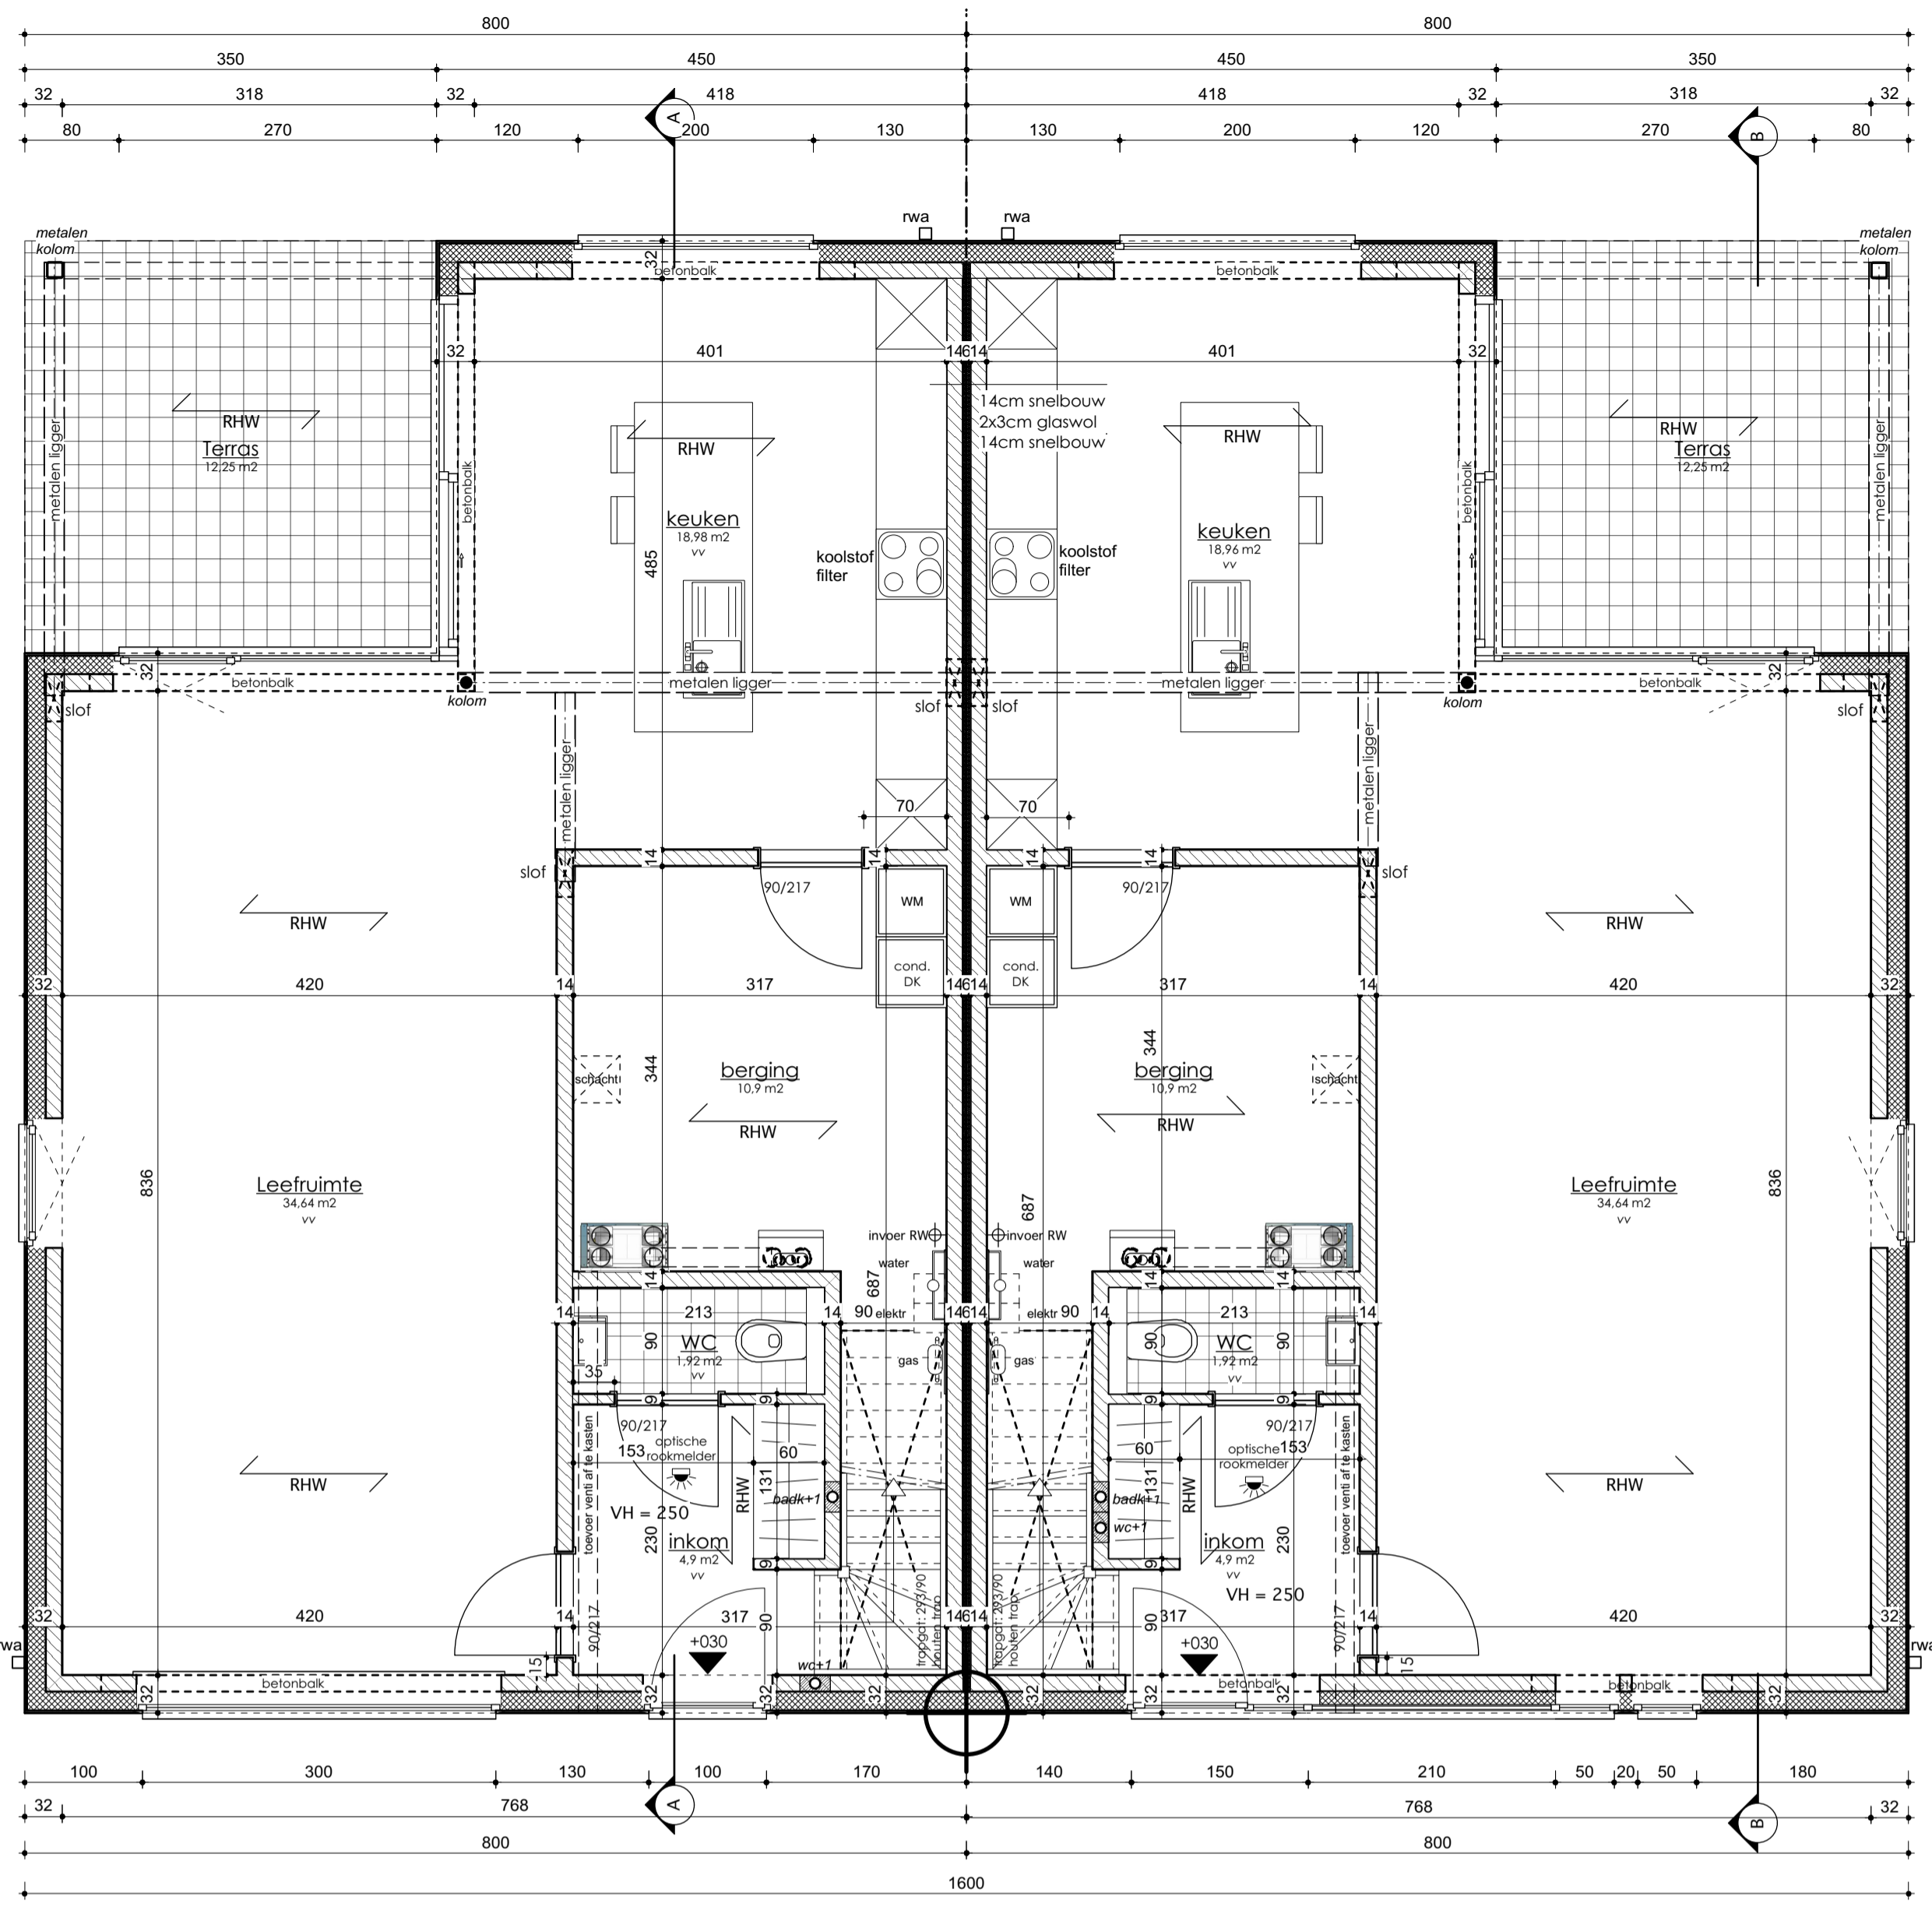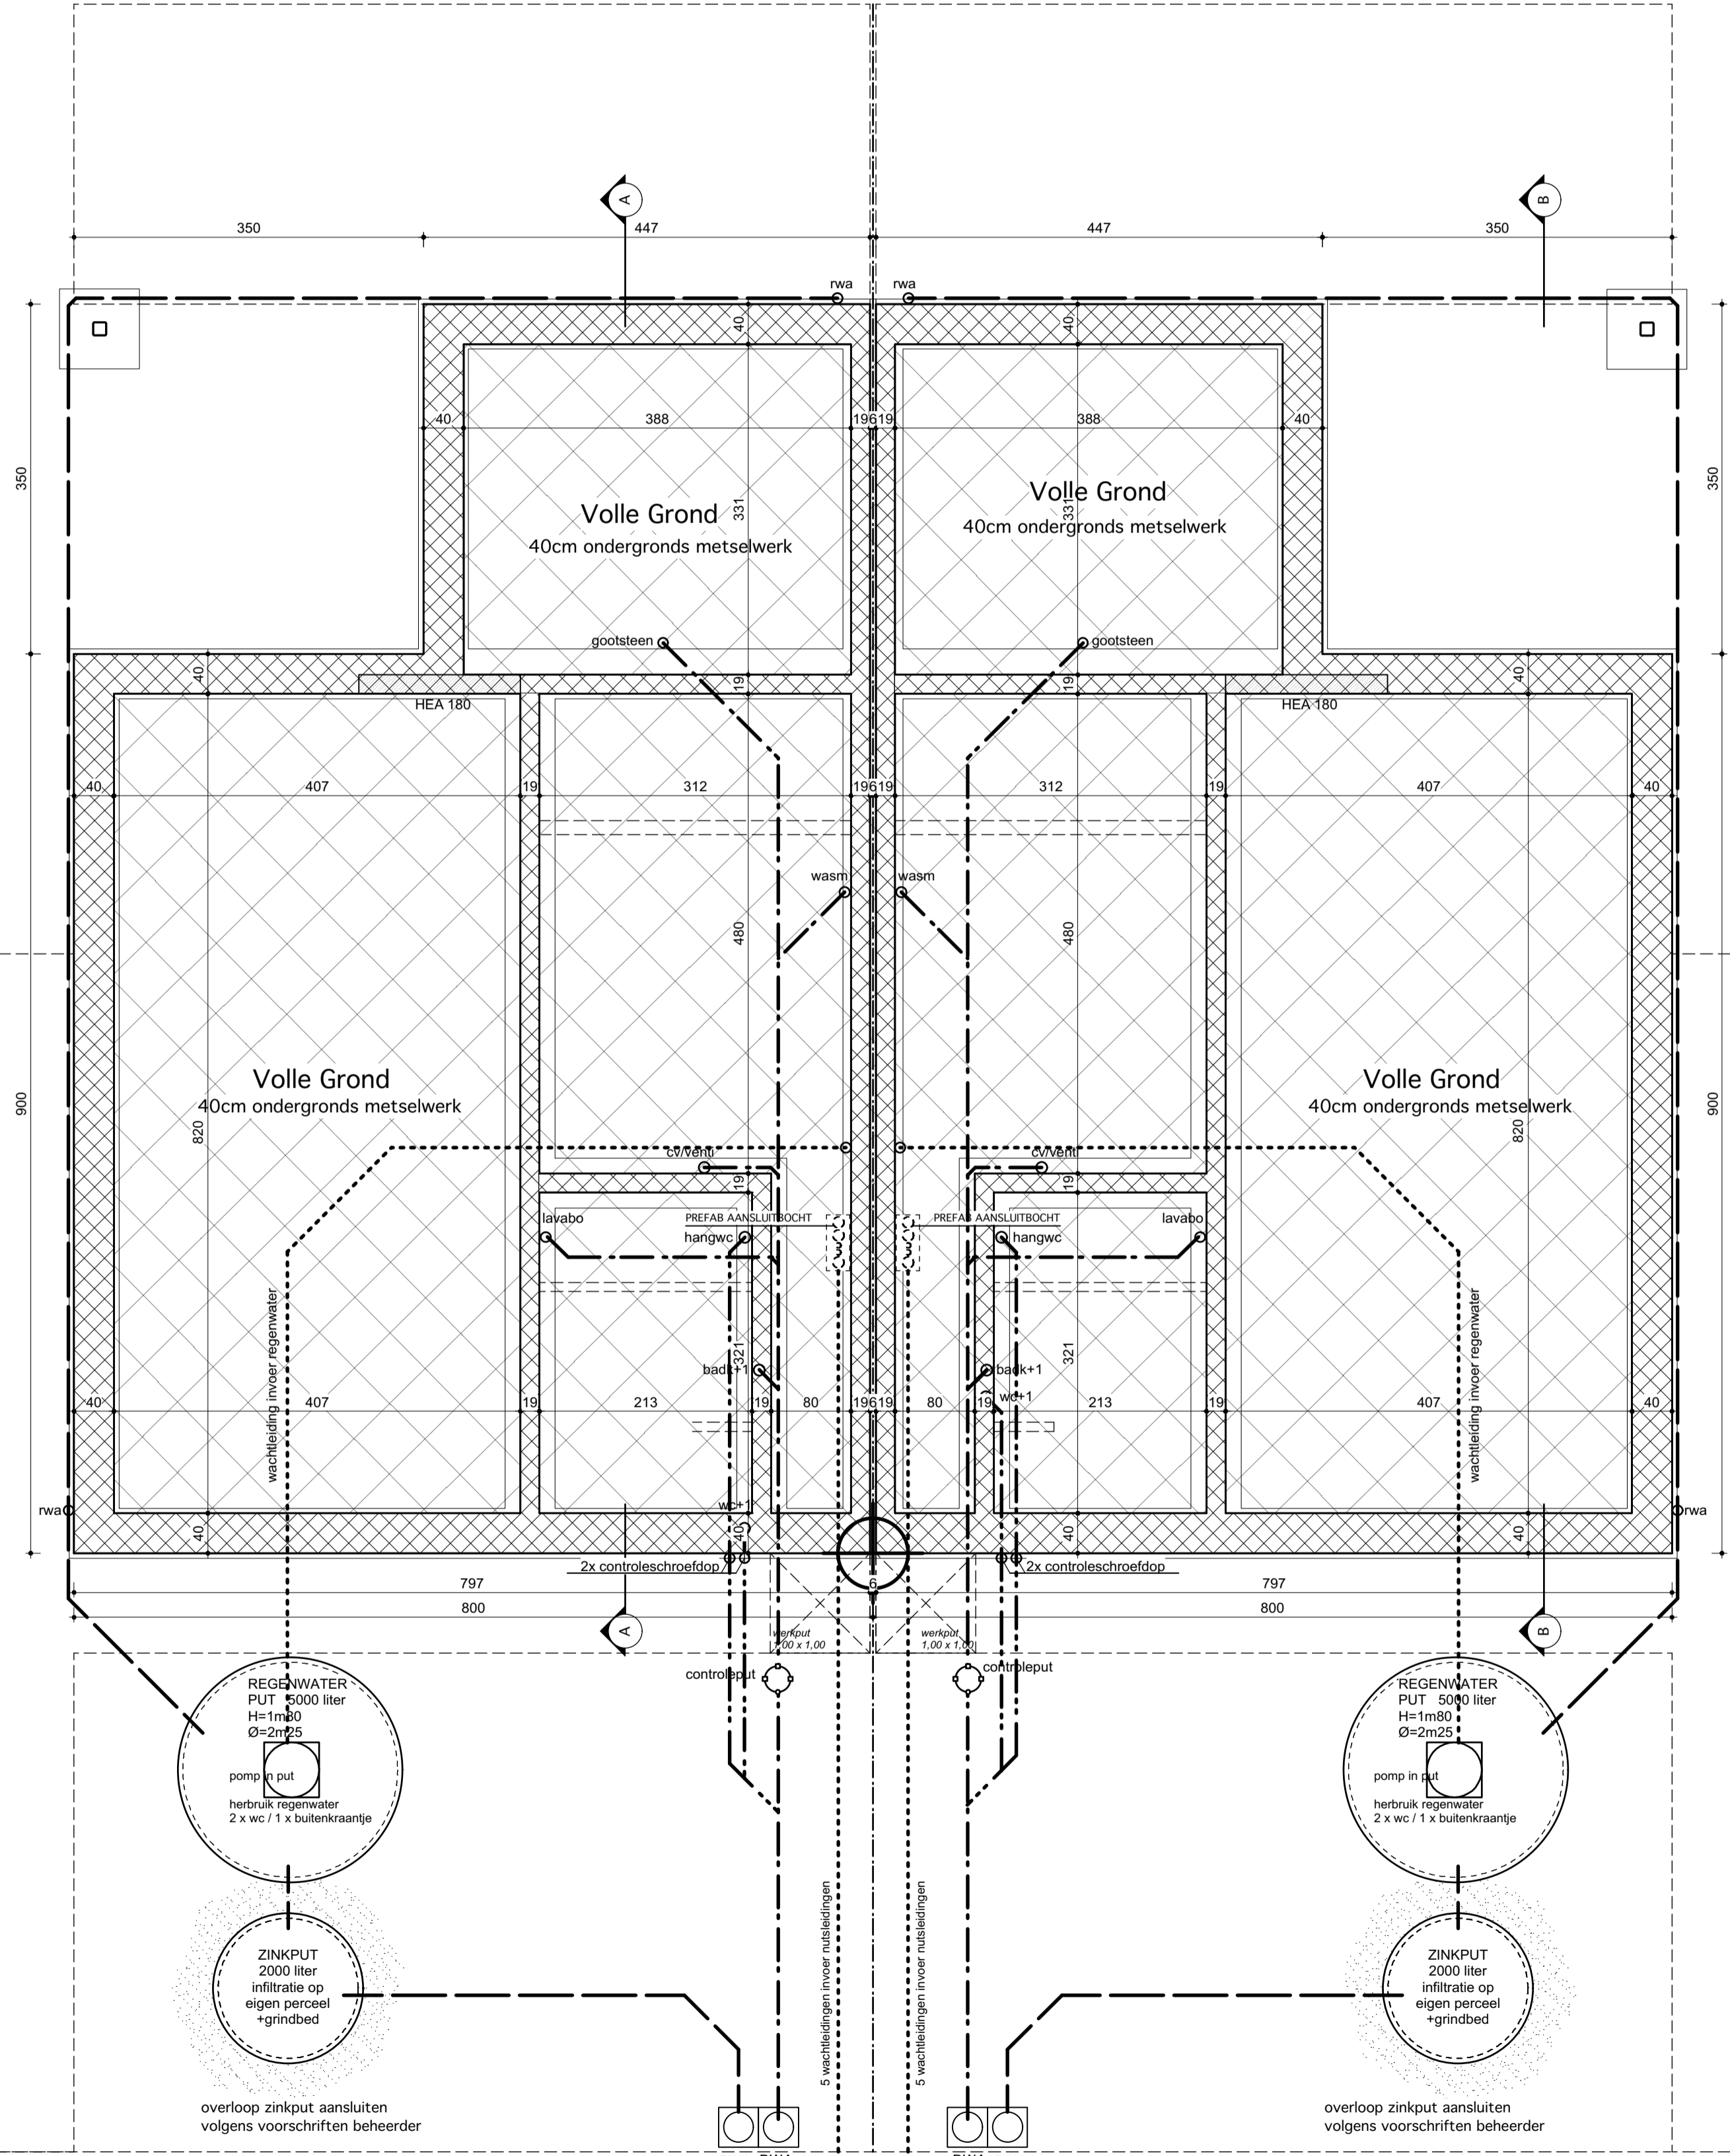

Gelijvloers
Schaal: 1:50

2A
ARCHITECTEN

Rudi Smeulders ■ architect
Jan Wijckmans ■ architect
Karen Alentjens ■ architect
handtekening

ontwerp D-20-0116
BOWEN VAN EEN EENGEZINSWONING

bouwheer handtekening
naam: NV Woningbouw bvba
adres: Oosthamsesteenweg 108
woonplaats: 3581 Beringen - Beverlo
tel/gsm: 0487 747529
e-mail: nielsvanbaelen@hotmail.com

ligging handtekening
provincie: Limburg
gemeente: 3581 Beringen
adres: Grootdonkstraat lot 15a en lot 15b
kad. geg.: 6de afd sec B nr 1184/lex en 1187h/lex

versie	tekening af	gecontroleerd
calculatieplan	2/10/20	7/10/20
bouwaanvraagplan	14/10/20	
contractplan		
bestekplan		
coördinatieplan		
uitvoeringsplan		

inhoud	blad 1 van 3
funderings- en rioleringsplan	Wijzigingen
gelijkvloers	

Rudi Smeulders	architect		
Jan Wijckmans	architect		
Karen Alentjens	architect		
Etienne Vanhove	architect		
Tony Iambrighs	architect		
Kristof Lens	architect		
Kaat Libens	architect		
Ilse Engelen			
Björn Scheers			
Kevin Jehaes			
Danielle Fobelets			
Kristiane Vanwinkel			

Schaal: 1:50
Funderings- en Rioleringsplan